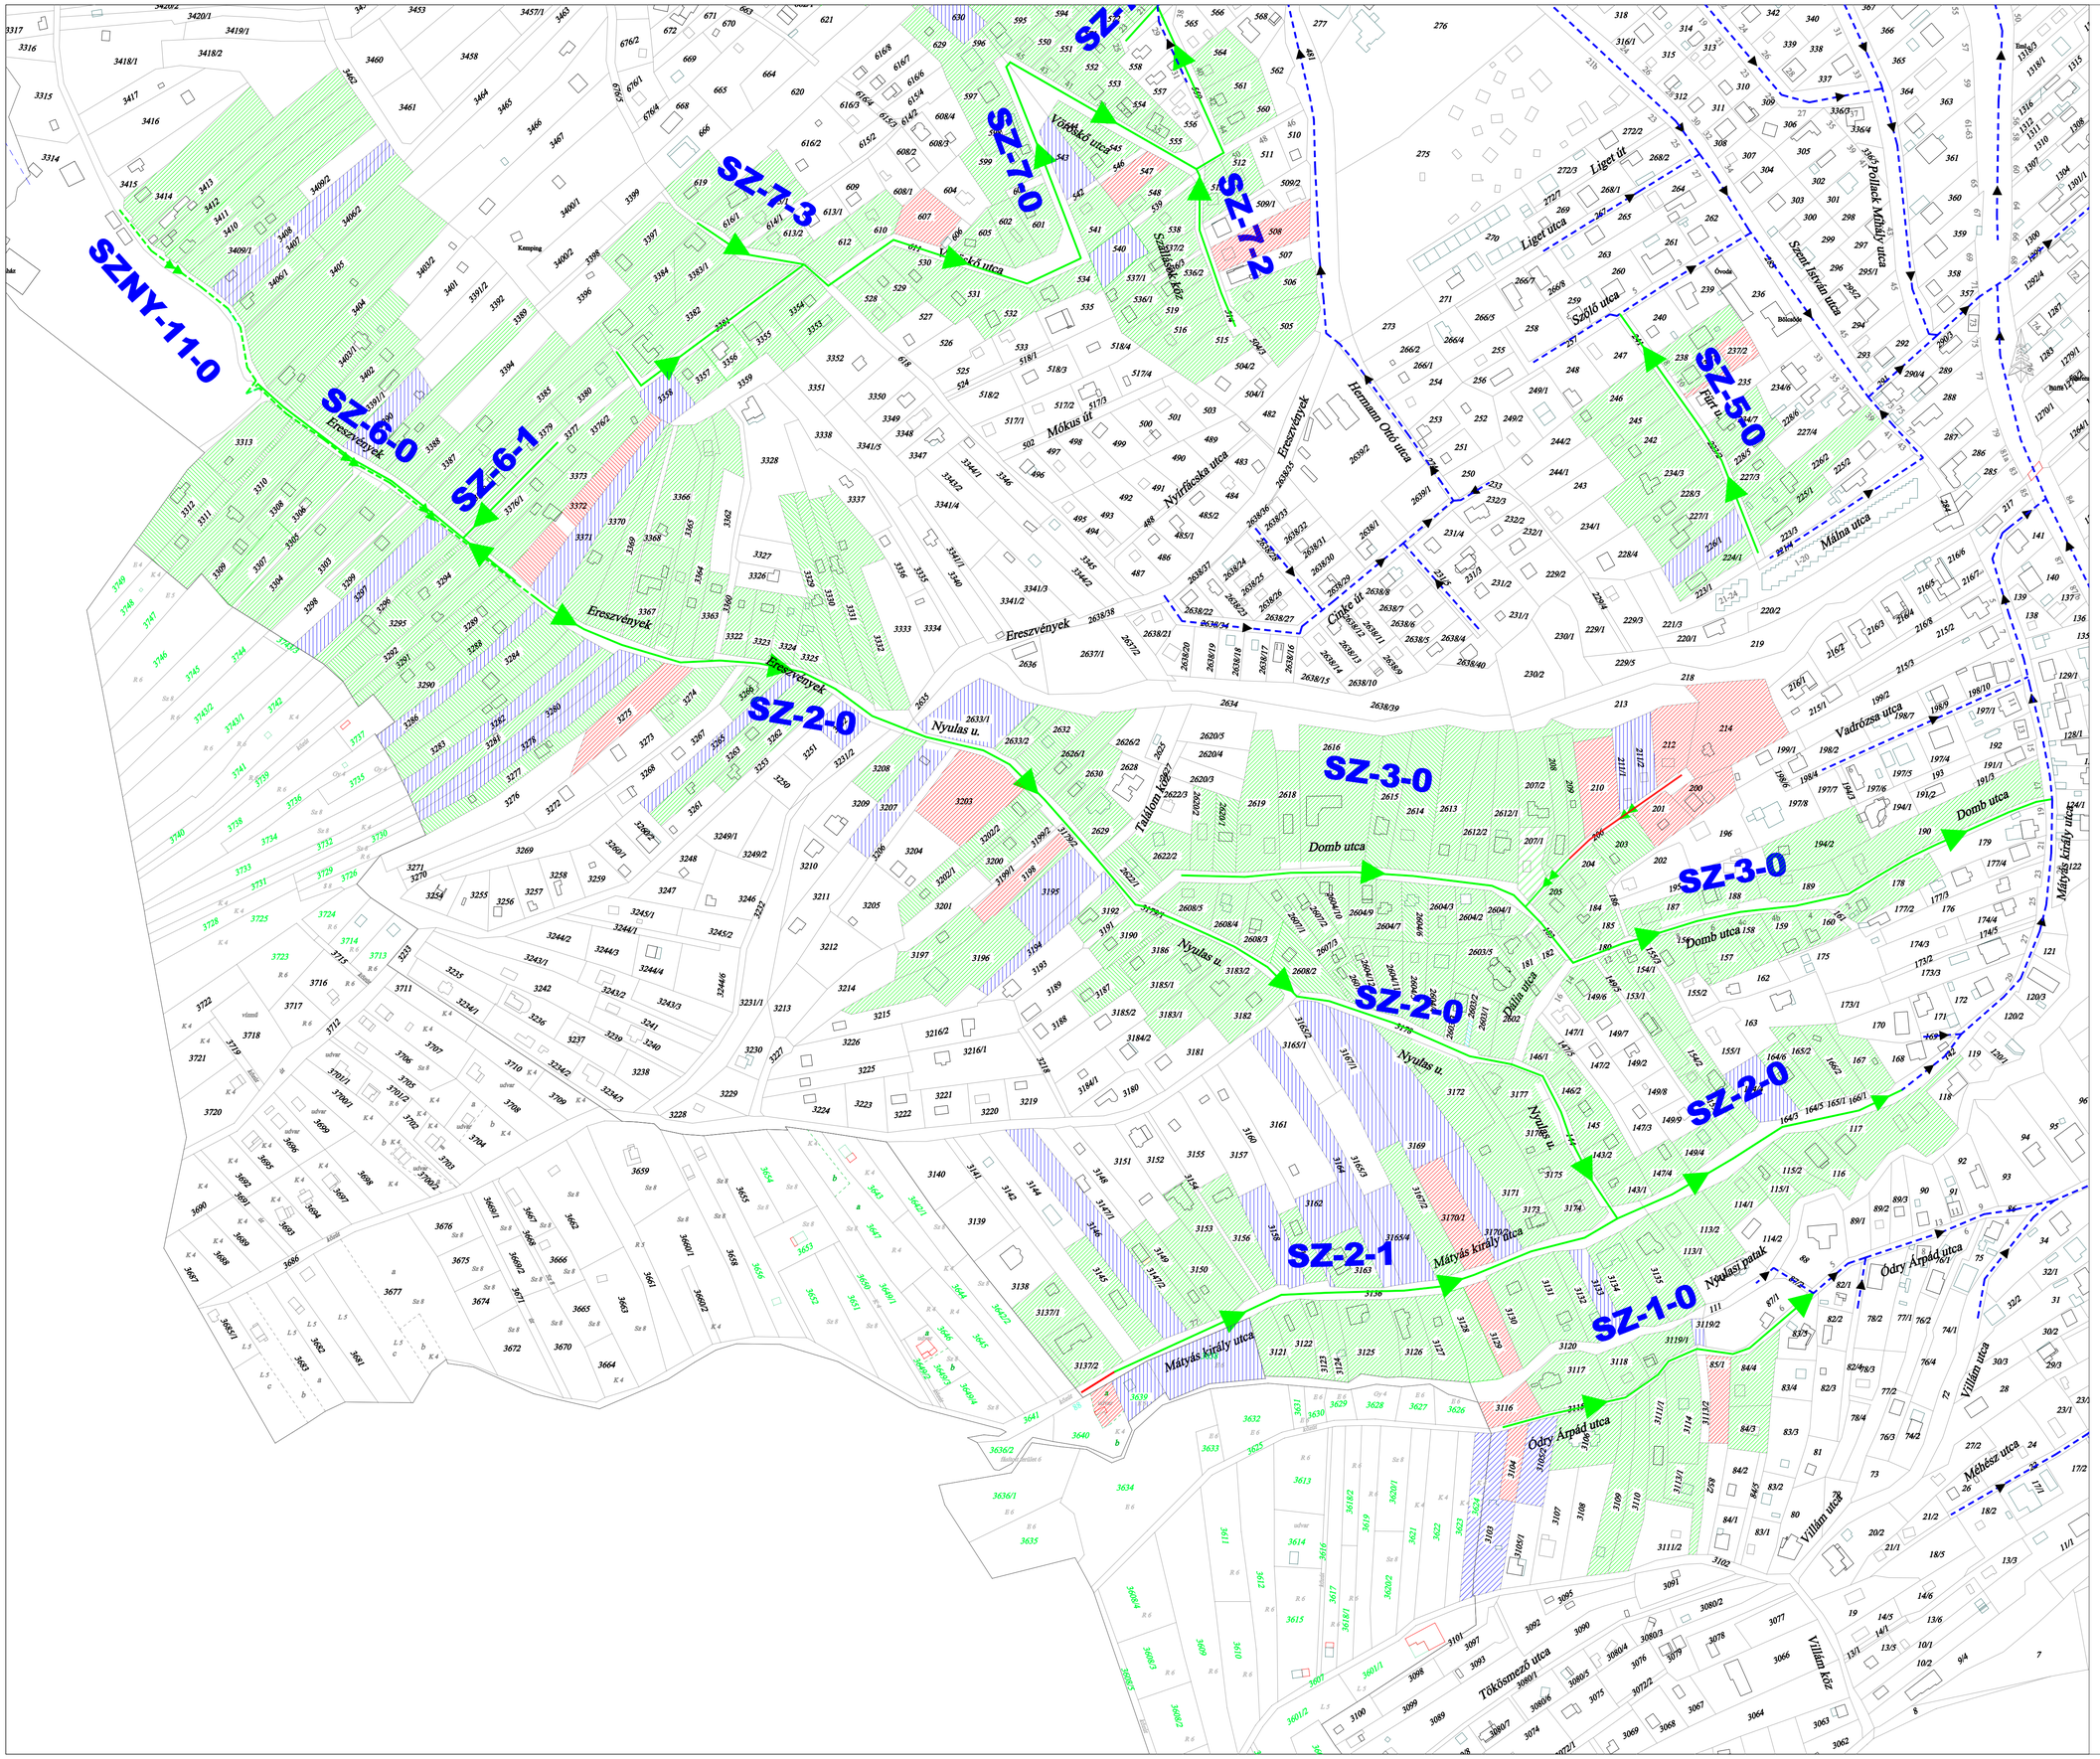

Jelmagyarázat

- Meglévő gravitációs csatorna
- Meglévő nyomóvezeték
- Meglévő közösségi átemelő
- Tervezett gravitációs csatorna
- Tervezett nyomóvezeték

Tervezési területi ingatlanok

- Bekötés - támogatott
- Bekötés - nem támogatott
- Kiállás - nem támogatott

! Ez a terv a Computerv GM Kft. szellemi terméke. A kivitelezéshez való felhasználás jogosultságát szerződésben kell rögzíteni!

Computerv GM Kft

Tanúsított Rendszer certop ISO 9001

Hely: Szentendre, Leányfalu, Tahitótfalu Pócsmegyer, Szigetmonostor	Tervszám: .....
Megnevezés: A szentendrei szennyvíz - agglomerációhoz tartozó települések szennyvíz-csatornázási rendszereinek fejlesztése - Tender terv	M=1:2000 m^2
Tárgy: Szennyvízcsatornával ellátandó ingatlanok helyszínrajza Leányfalu (III)	Rajzszám: R-01.3.3

Geodézia	Ellenőrizte	Rajz	Bózvári József Tervező	Bózvári József Ügyvezető

3100 SALGÓTARJÁN, Alkotmány út 18. Telefon: 32-310-160

2012. március