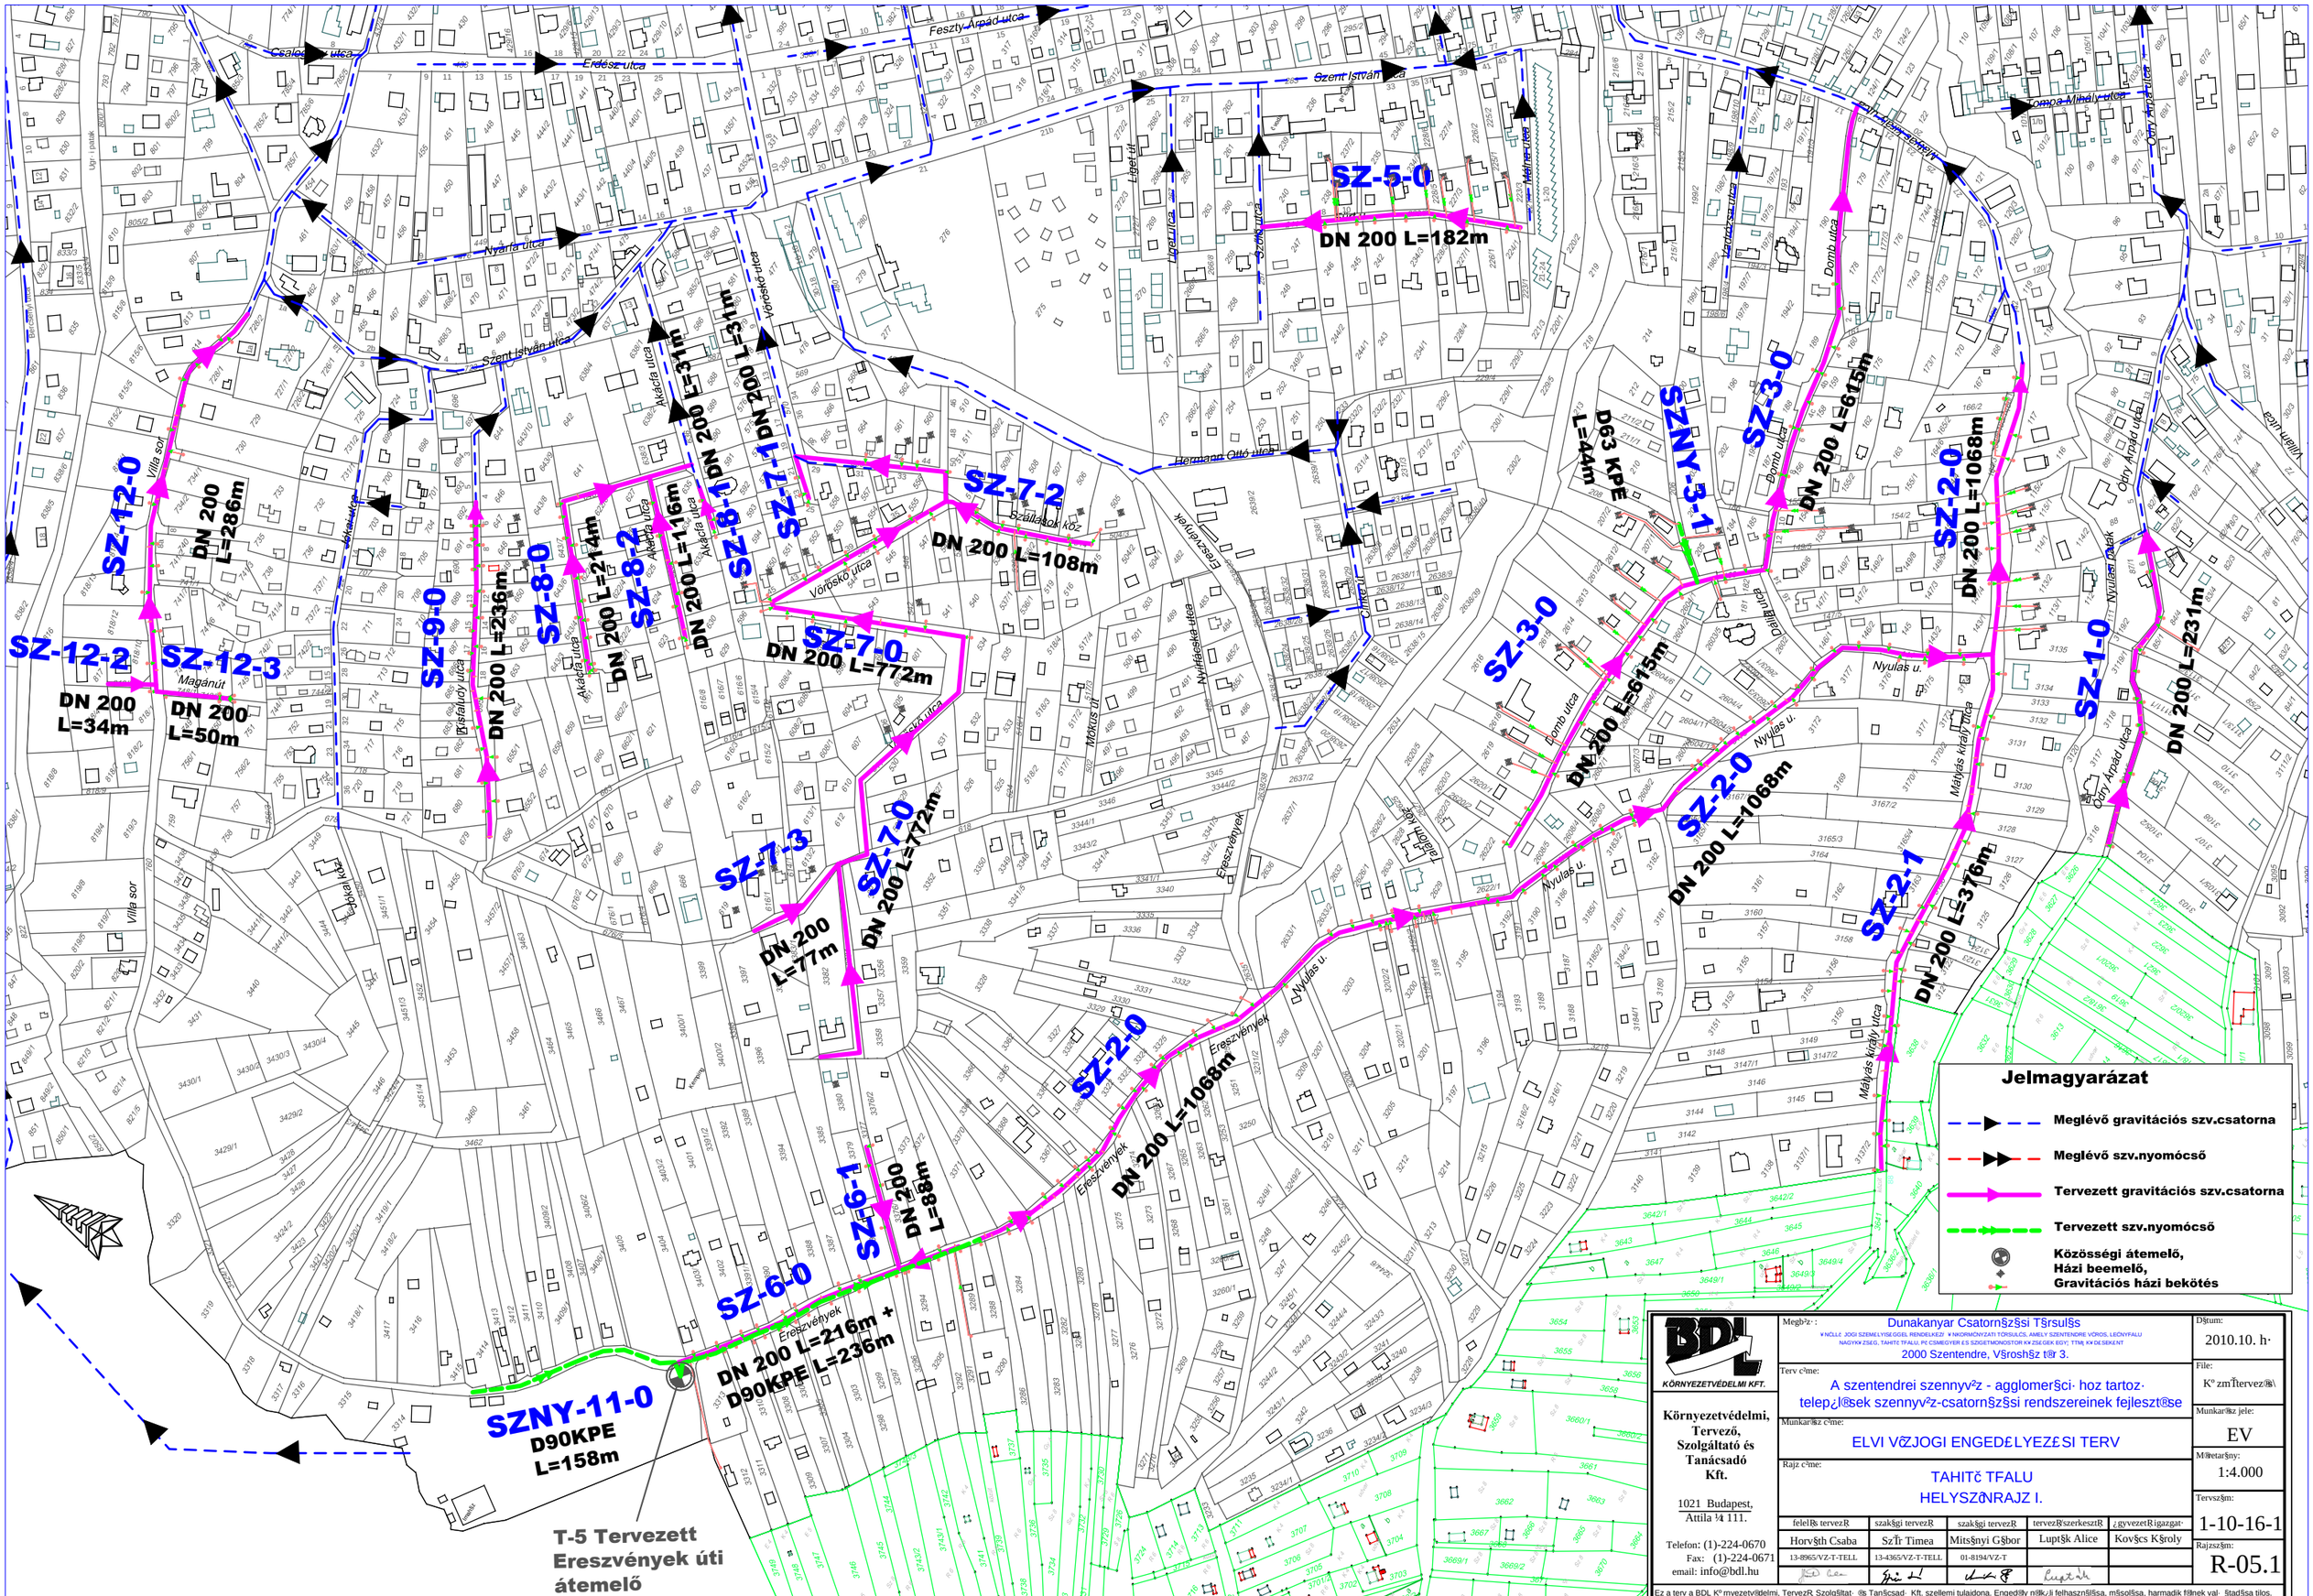

BDL KÖRNYEZETVÉDELMI KFT.

Környezetvédelmi, Tervező, Szolgáltató és Tanácsadó Kft.

1021 Budapest, Attila ¼ 111.

Telefon: (1)-224-0670
Fax: (1)-224-0671
email: info@bdl.hu

Megb²z·: Dunakanyar Csatorn§z§si T§rsul§s
¥ NÖLLČ JOGI SZEMÉLYISÉGGEL RENDELKEZŠ ¥ NKORMÓNYZATI TÖRSULÓS, AMELY SZENTENDRE VÖROS, LEÖNYFALU NAGYKK ZSEG, TAHITČ TFALU, PČ CSMEGYER ÉS SZIGETMONOSTOR KK ZSEGEK EGY; TTM; KK DESEKENT
2000 Szentendre, Vs§rosh§z t®r 3.

Terv c²me: A szentendrei szennyv²z - agglomer§ci· hoz tartoz· telep¿l®sek szennyv²z-csatorn§z§si rendszereinek fejleszt®se

Munkar®sz c²me: ELVI VčZJOGI ENGED£LYEZ£SI TERV

Rajz c²me: TAHITč TFALU HELYSZčNRAJZ I.

felelŘs tervezŘ	szak§gi tervezŘ	szak§gi tervezŘ	tervezŘ'szerkesztŘ	¿gyvezetŘigazgat·
Horv§th Csaba	SzŤr Timea	Mits§nyi G§bor	Lupt§k Alice	Kov§cs K§roly
13-8965/VZ-T-TELL	13-4365/VZ-T-TELL	01-8194/VZ-T		

Dštum: 2010.10. h·

File: K° zmŤtervez®s\

Munkar®sz jele: EV

M®retar§ny: 1:4.000

Tervszšm: 1-10-16-1

Rajzszšm: R-05.1

Ez a terv a BDL K° myezetv®delmi, TervezŘ Szolg§ltat· ®s Tan§csad· Kft. szellemi tulajdona. Enged®ly n®lk¿li felhaszn§l§sa, m§sol§sa, harmadik f®lnek val· §tad§sa tilos.