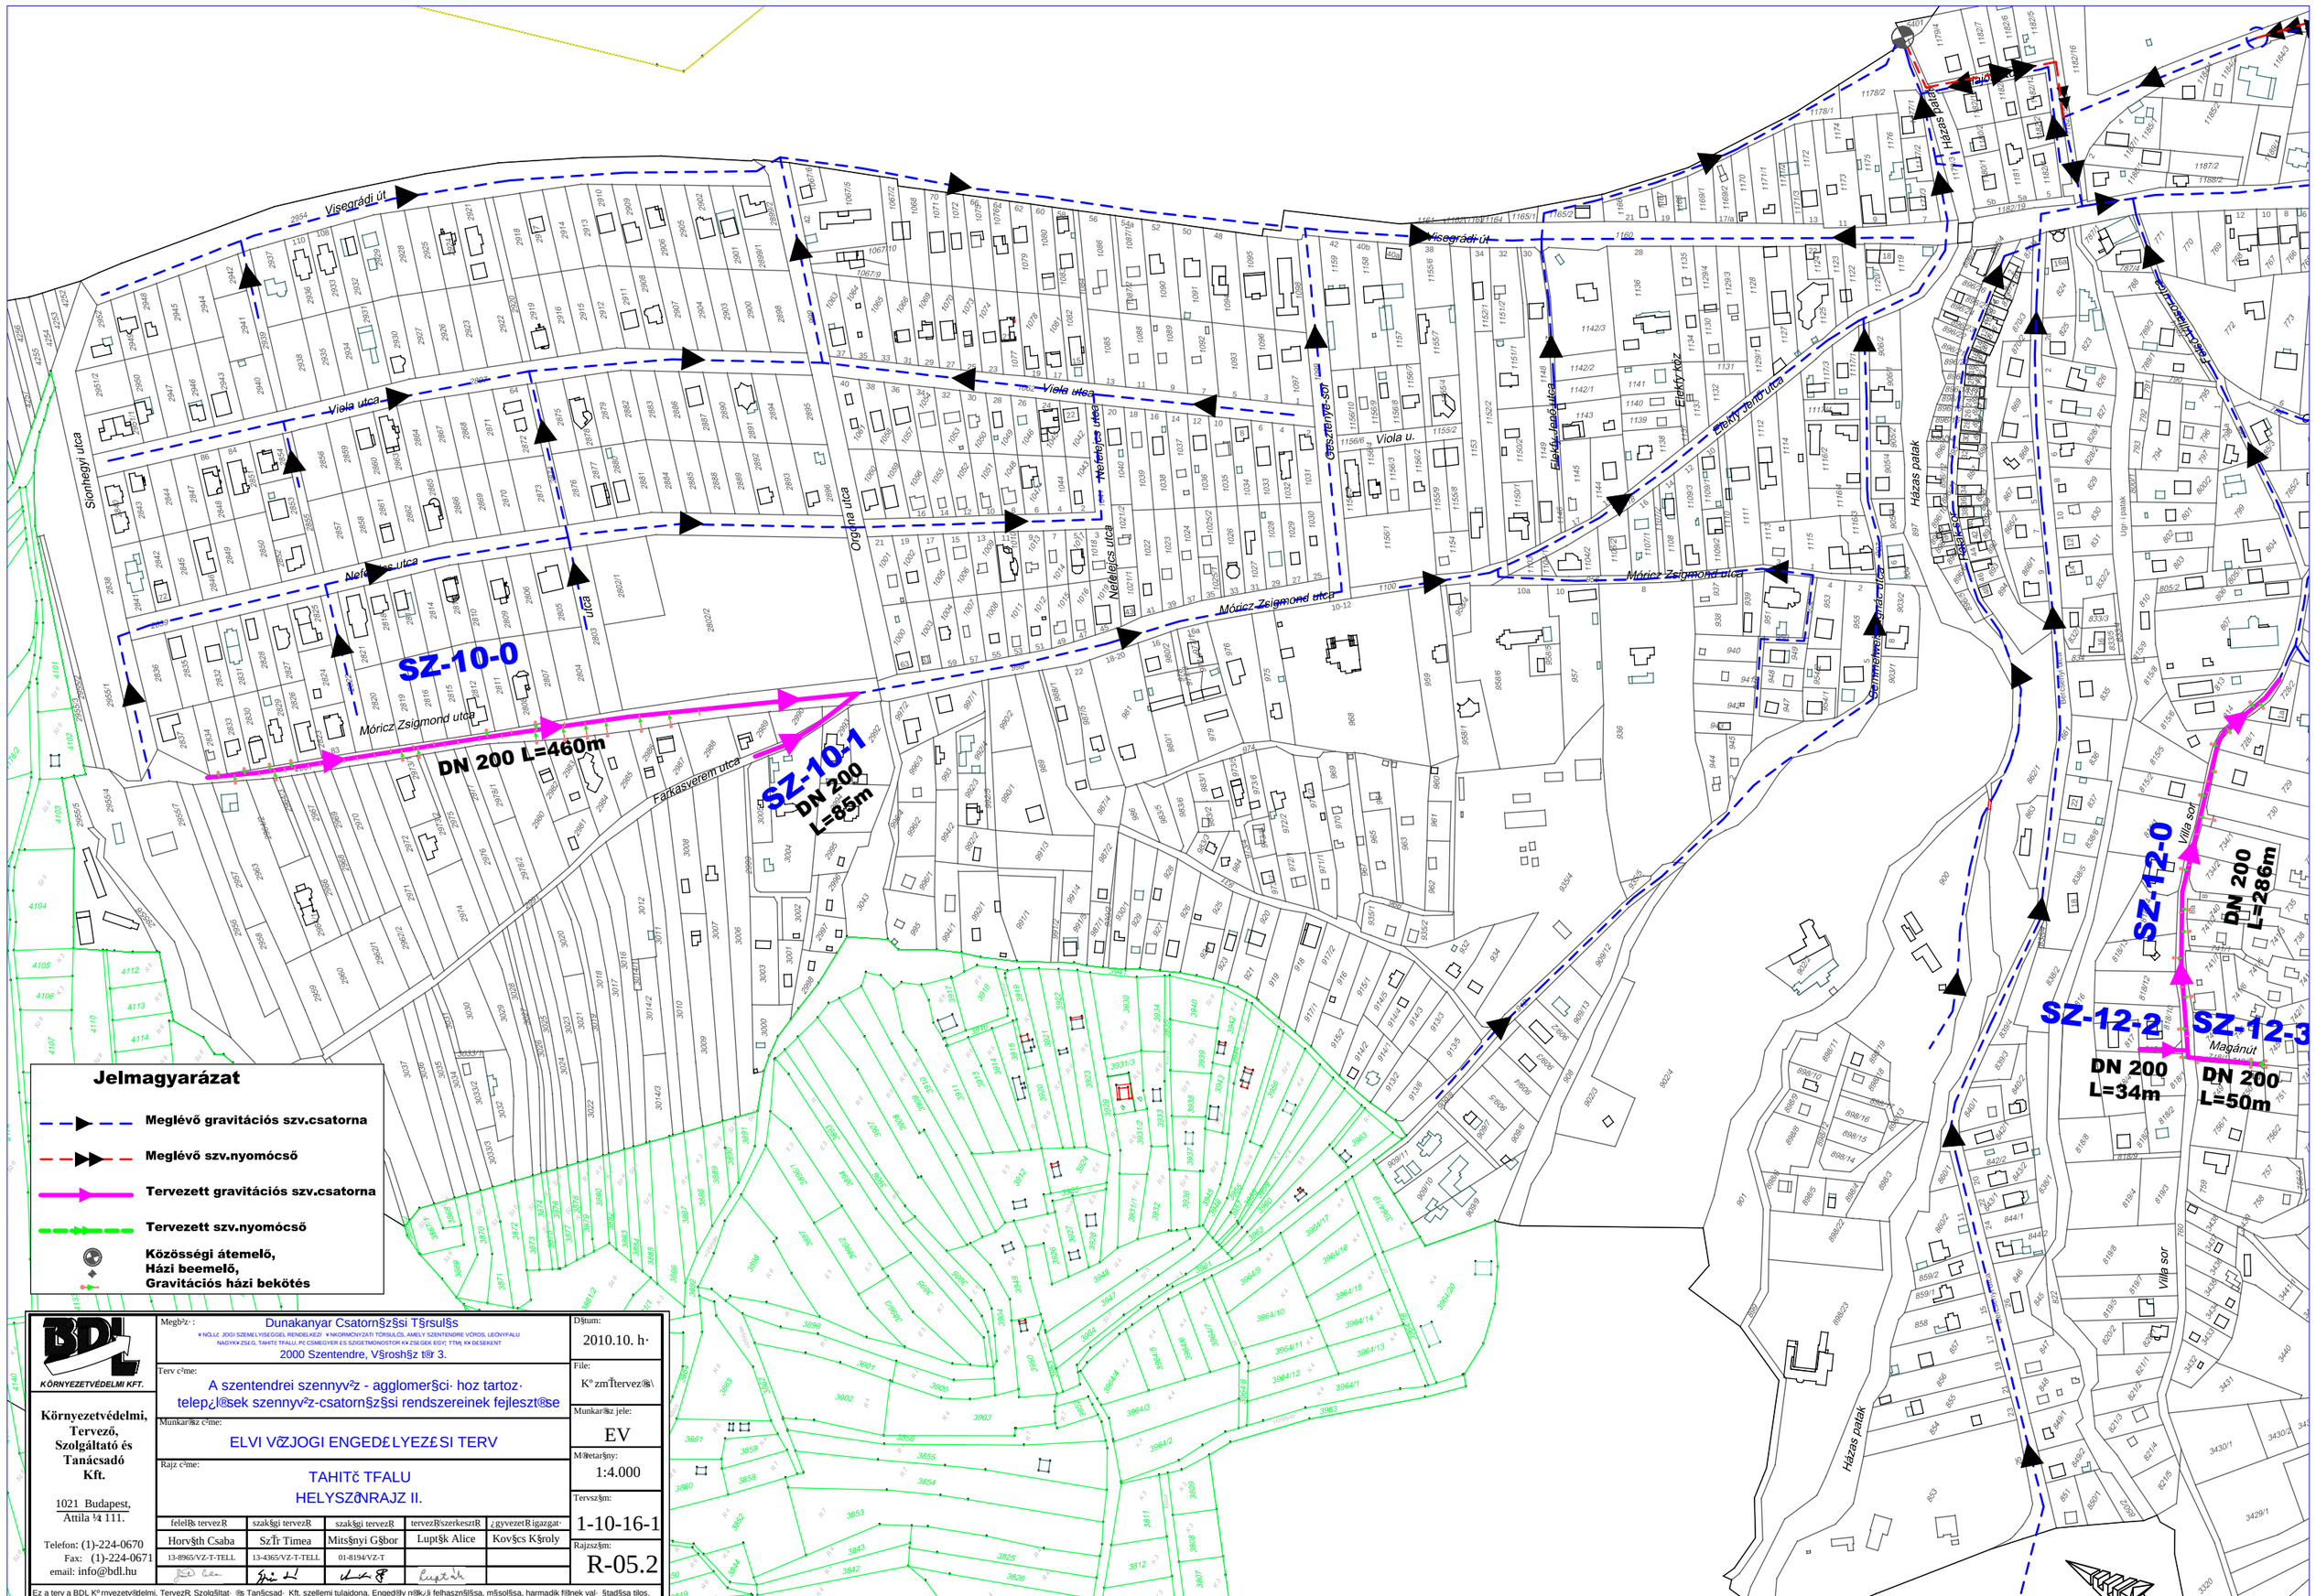

BDL KÖRNYEZETVÉDELMI KFT.

Környezetvédelmi, Tervező, Szolgáltató és Tanácsadó Kft.

1021 Budapest, Attila ¼ 111.

Telefon: (1)-224-0670
Fax: (1)-224-0671
email: info@bdl.hu

Megb²z· : Dunakanyar Csatorn§z§si T§rsul§s
¥ NÖLLč JOGI SZEMÉLYISÉGGEL RENDELKEZ! ¥ NKORMÓNYZATI TÖRSULÓS, AMELY SZENTENDRE VÖROS, LEÓNYFALU NAGYK¥ ZSÉG, TAHITč TFALU, PC CSMEGYER ÉS SZIGETMÖNOSTOR K¥ ZSÉGEK EGY; TTM; K¥ DESEKENT
2000 Szentendre, V§rosh§z t®r 3.

Terv c²me: A szentendrei szennyv²z - agglomer§ci· hoz tartoz· telep¿l®sek szennyv²z-csatorn§z§si rendszereinek fejleszt®se

Munkar®sz c²me: ELVI VčZJOGI ENGEDƒLYEZƒSI TERV

Rajz c²me: TAHITč TFALU HELYSZčNRAJZ II.

felelR§s tervezR	szak§gi tervezR	szak§gi tervezR	tervezR¦szerkesztR	¿gyvezetR igazgat·
Horv§th Csaba	SzŤr Timea	Mits§nyi G§bor	Lupt§k Alice	Kov§cs K§roly
13-8965/VZ-T-TELL	13-4365/VZ-T-TELL	01-8194/VZ-T		

Dštum: 2010.10. h·

File: K° zmŤtervez®s\

Munkar®sz jele: EV

M®retar§ny: 1:4.000

Tervsz§m: 1-10-16-1

Rajzsz§m: R-05.2

Ez a terv a BDL K° rnyezetv®delmi, TervezR Szolg§ltat· ®s Tan§csad· Kft. szellemi tulajdona. Enged®ly n®k¿li felhaszn§l§sa, m§sol§sa, harmadik f®lnek val· §tad§sa tilos.